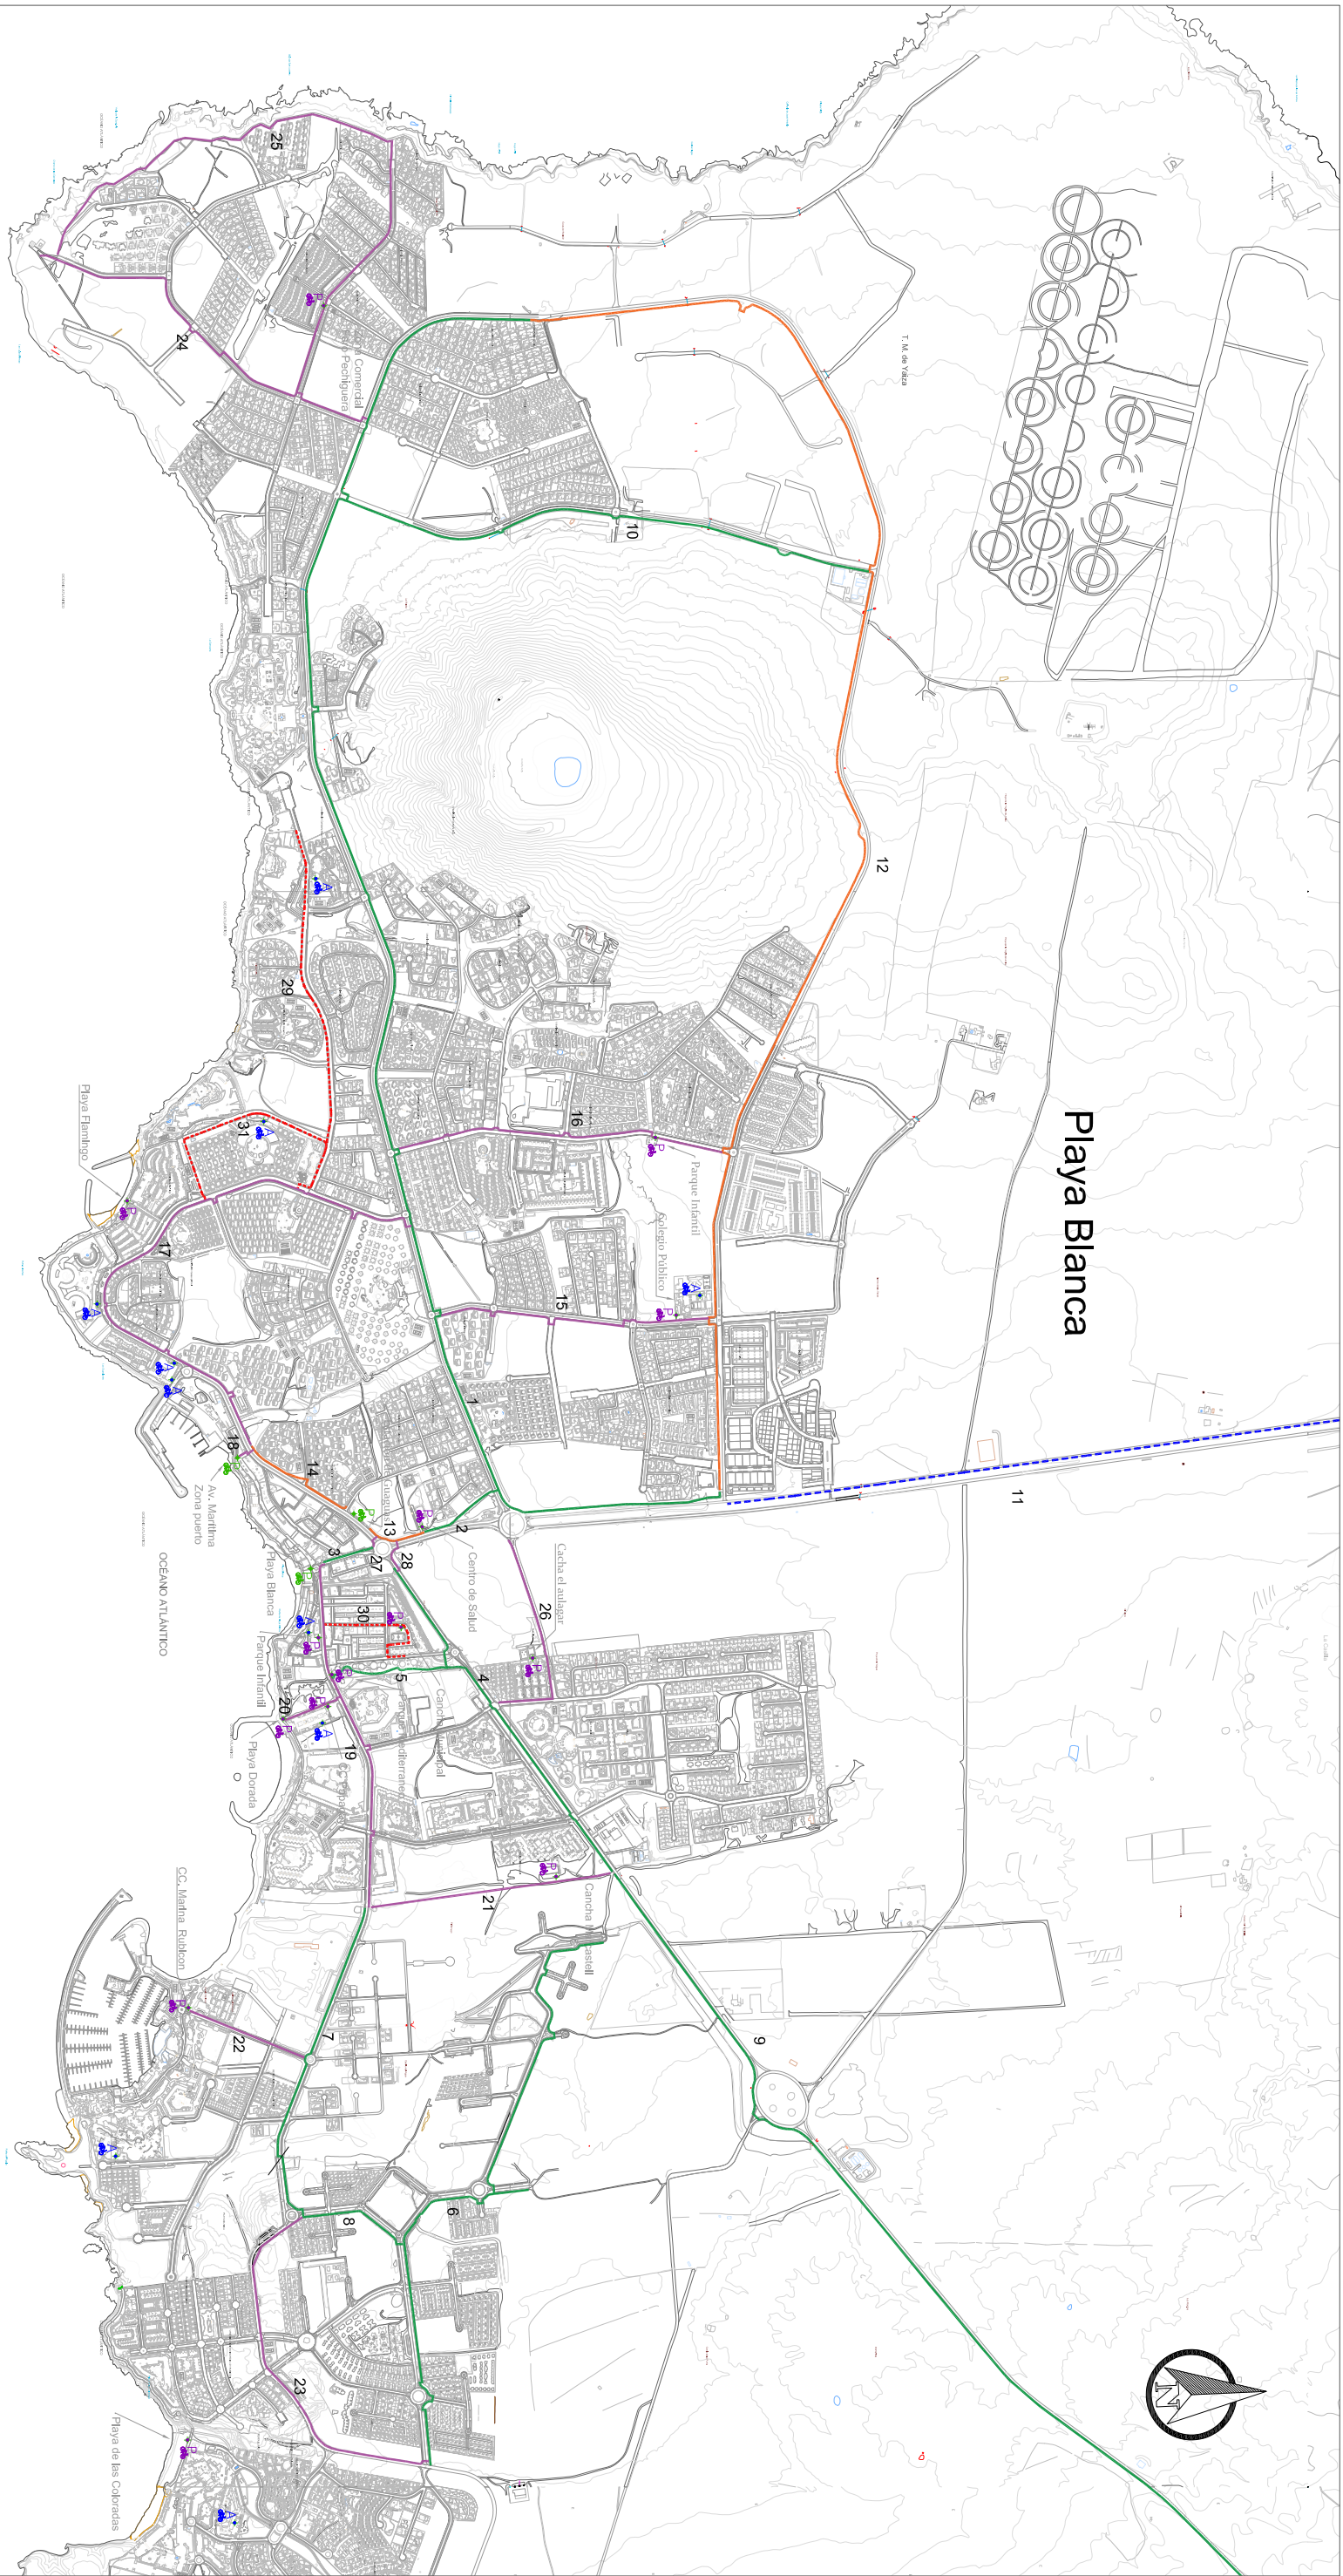


LEYENDA / MOVILIDAD CICLISTA

- Carril Bici Existente
- Zona 3o de uso ciclista compartido
- Carril Bici en Ejecución
- Carril Bici Propuesto
- Zona 3o de uso ciclista compartido Propuesta
- P Aparcamiento de bicicleta existente
- P Aparcamiento de bicicletas propuesto
- A Punto de alquiler de bicicletas

OCEANO

ATLANTICO

LANZAROTE

MUNICIPIO DE YAIZA

PLAN DE MOVILIDAD URBANA SOSTENIBLE
MUNICIPIO DE YAIZA



Ayuntamiento
de YAIZA

WWW.YAIZALES

DESIGNACIÓN:

MOVILIDAD CICLISTA

JULIO 2020

HOJA 2 DE 2