
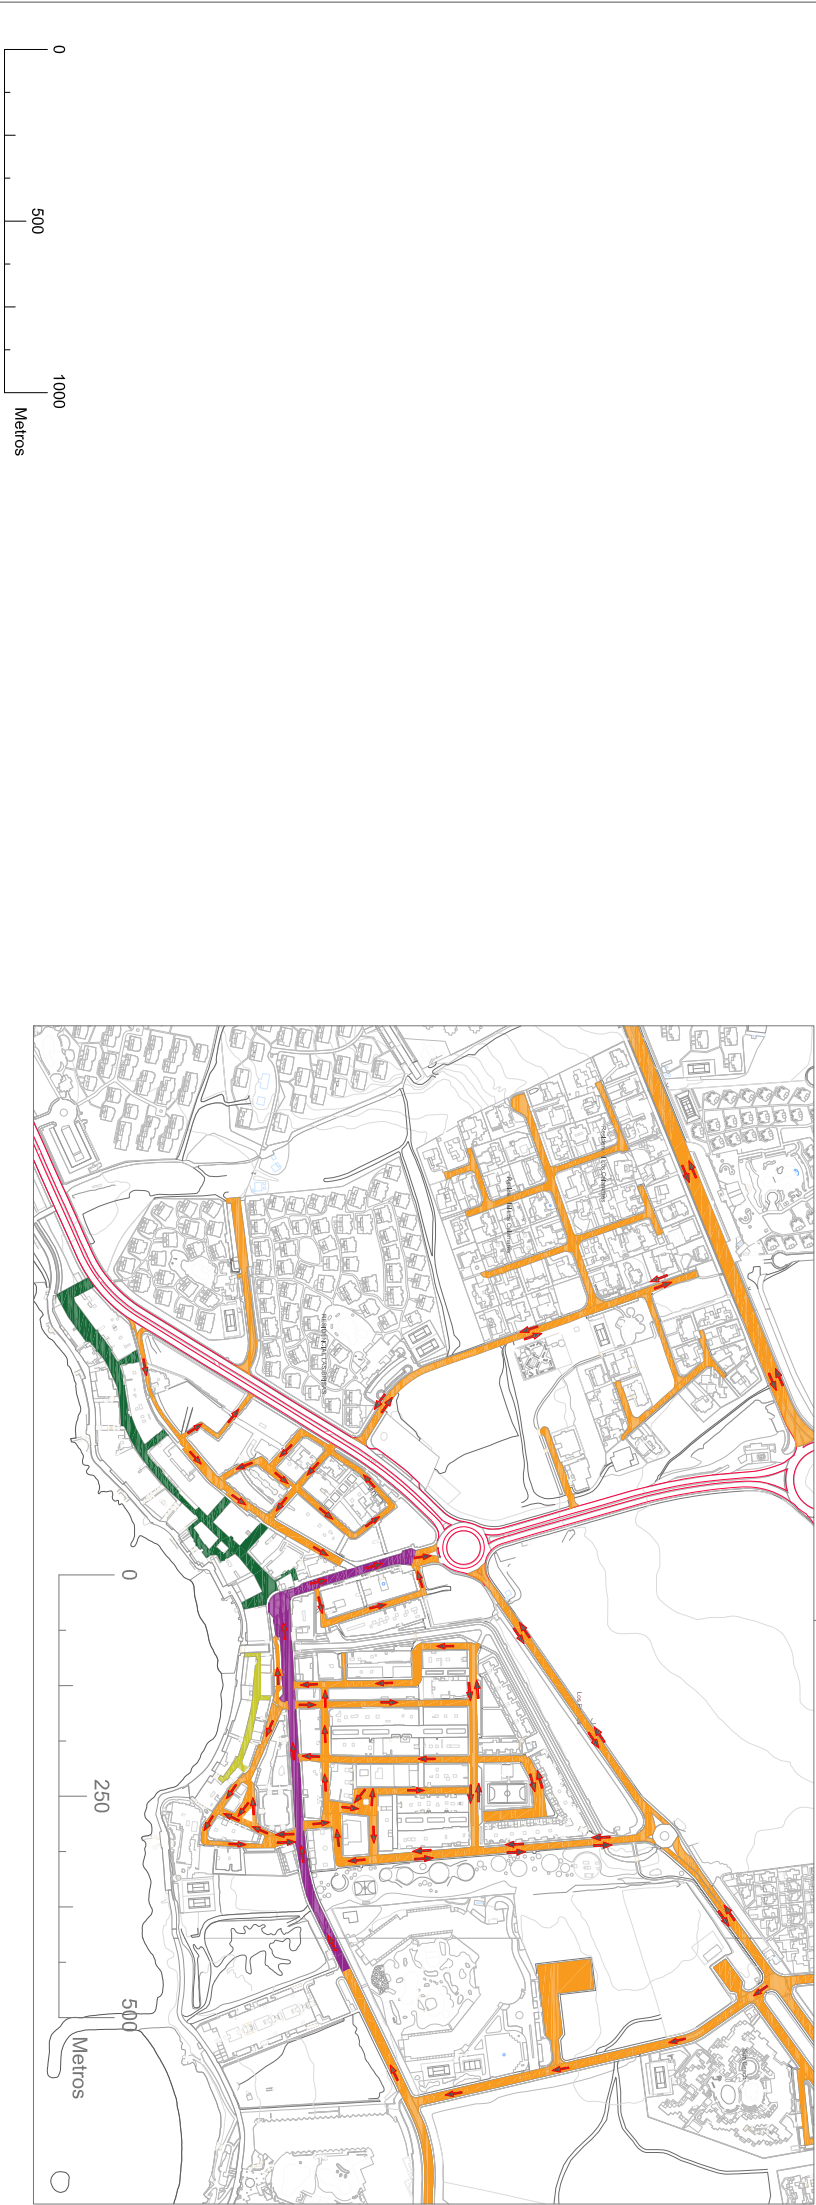


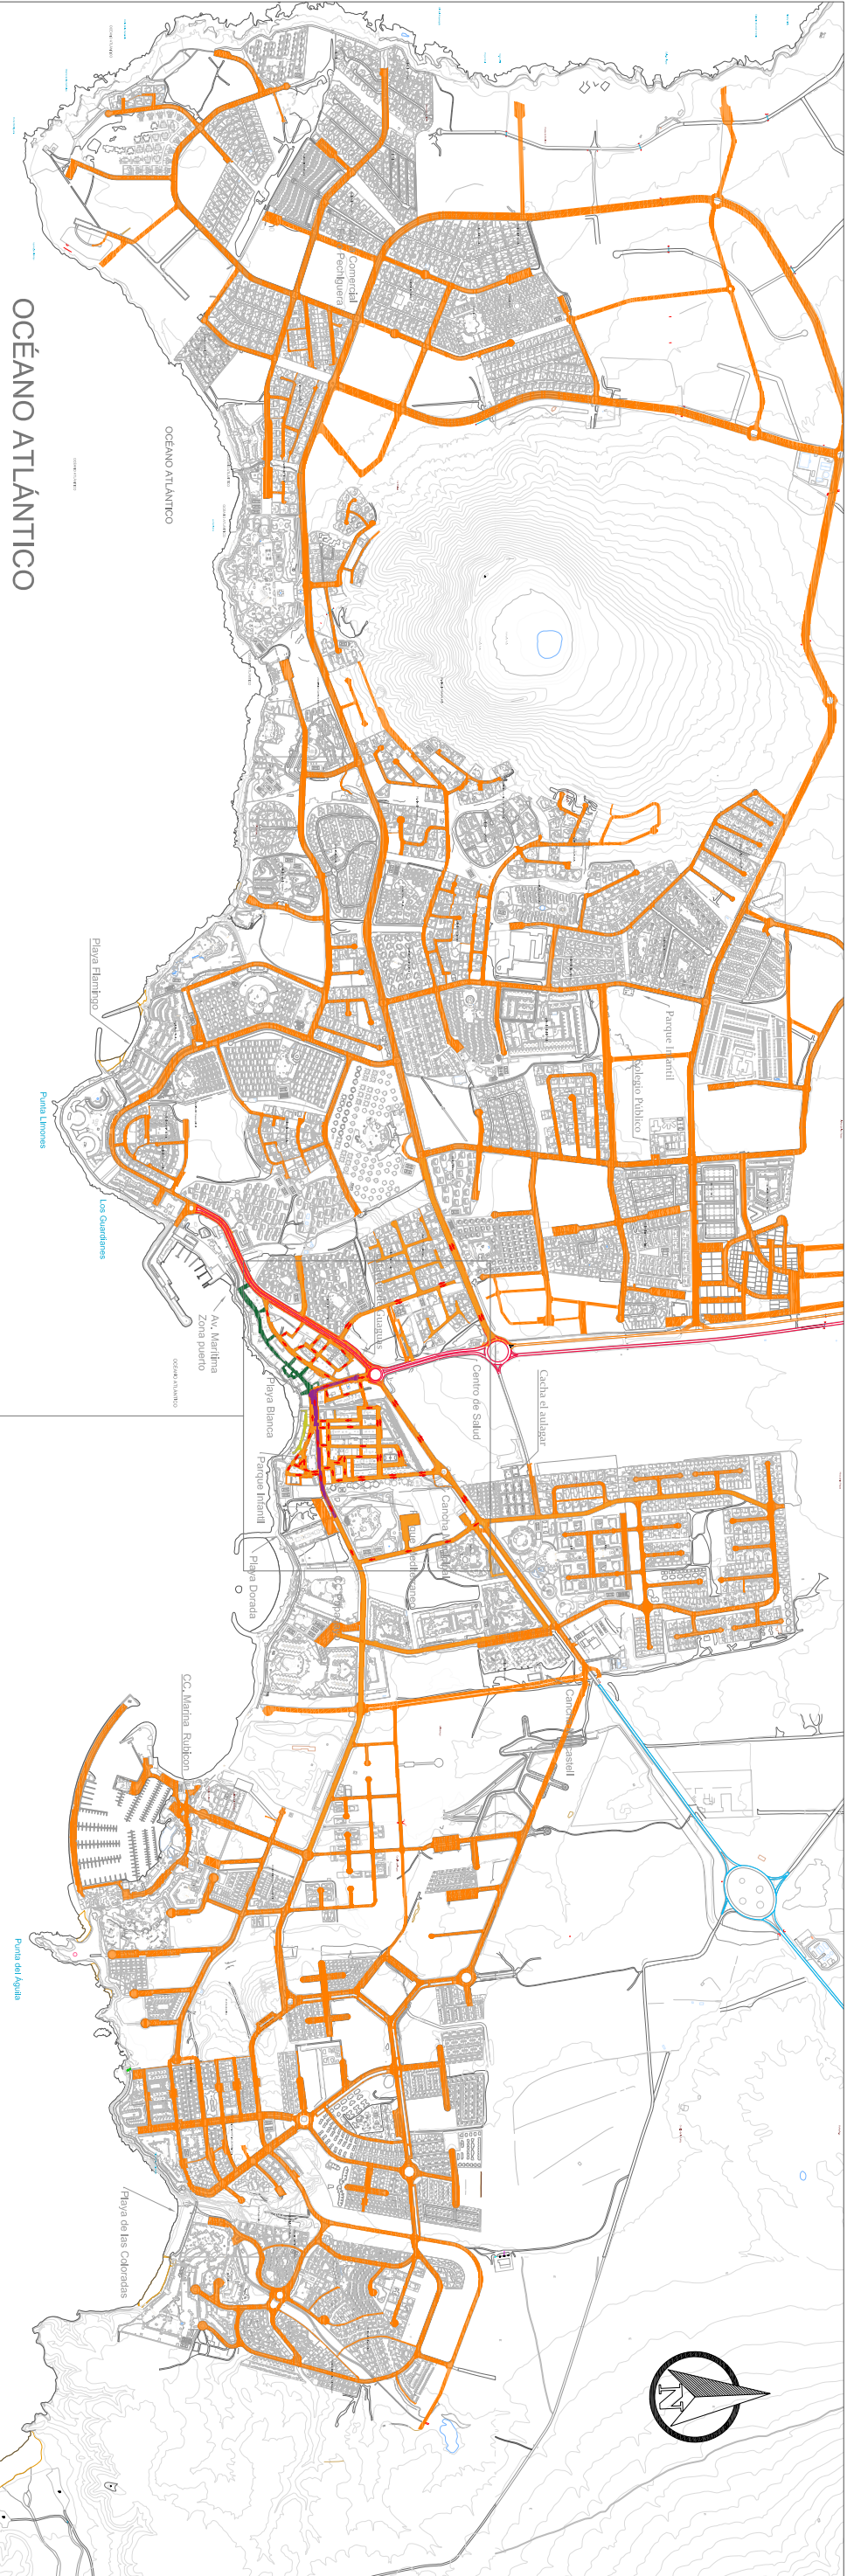

LEYENDA / MOVILIDAD VIAL

- Red principal
- Red secundaria
- Red local

- Calle peatonal existente
- Calle de prioridad peatnal existente
- Calle peatonal compartida propuesta

LANZAROTE

MUNICIPIO DE YAIZA



Ayuntamiento de YAIZA

WWW.YAIZALES

PLAN DE MOVILIDAD URBANA SOSTENIBLE
MUNICIPIO DE YAIZA

DESIGNACIÓN:
MOVILIDAD VIAL

JULIO 2020
HOJA 2 DE 2